


Tiefgarage siehe gesonderte Zeichnung !

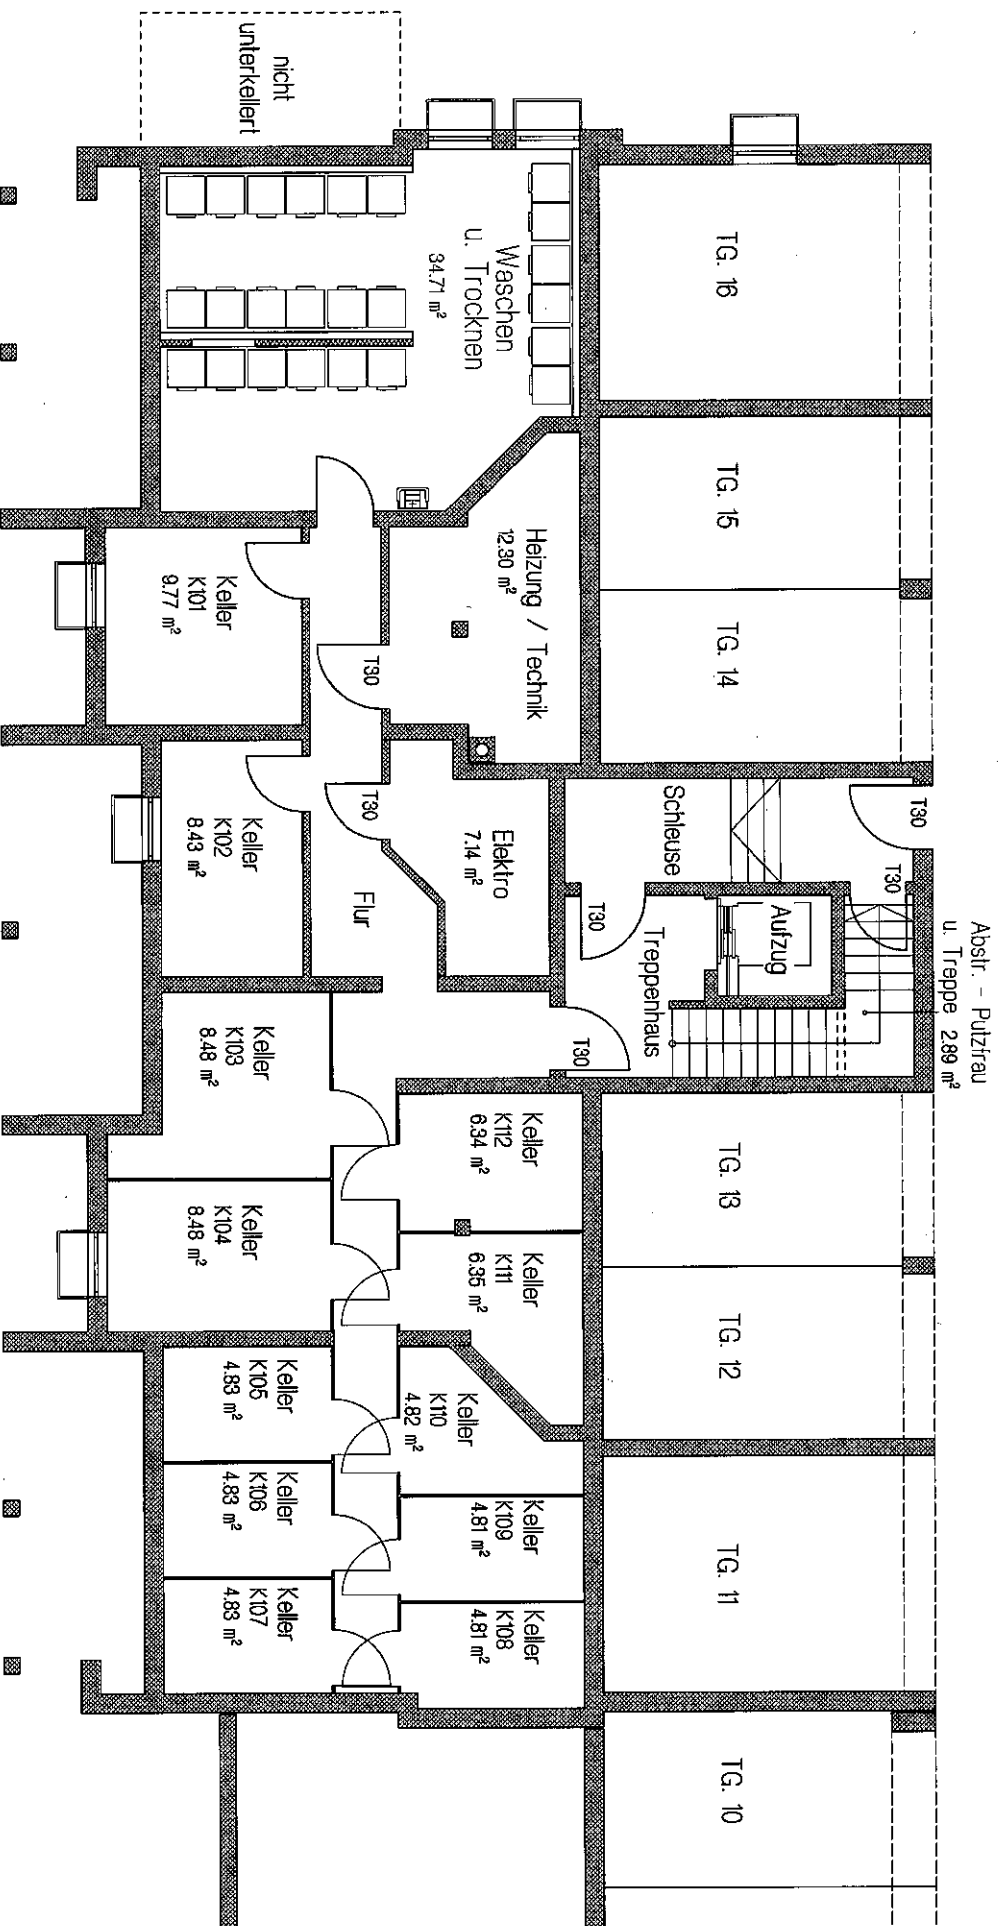

"WOHN-PARK KURWALDBLICK" BAD FÜSSING - Kellergeschoß - Haus 1